




PIANTA PIANO COPERTURA CON PROGETTO DISPOSITIVI ANTICADUTA _ 1:100

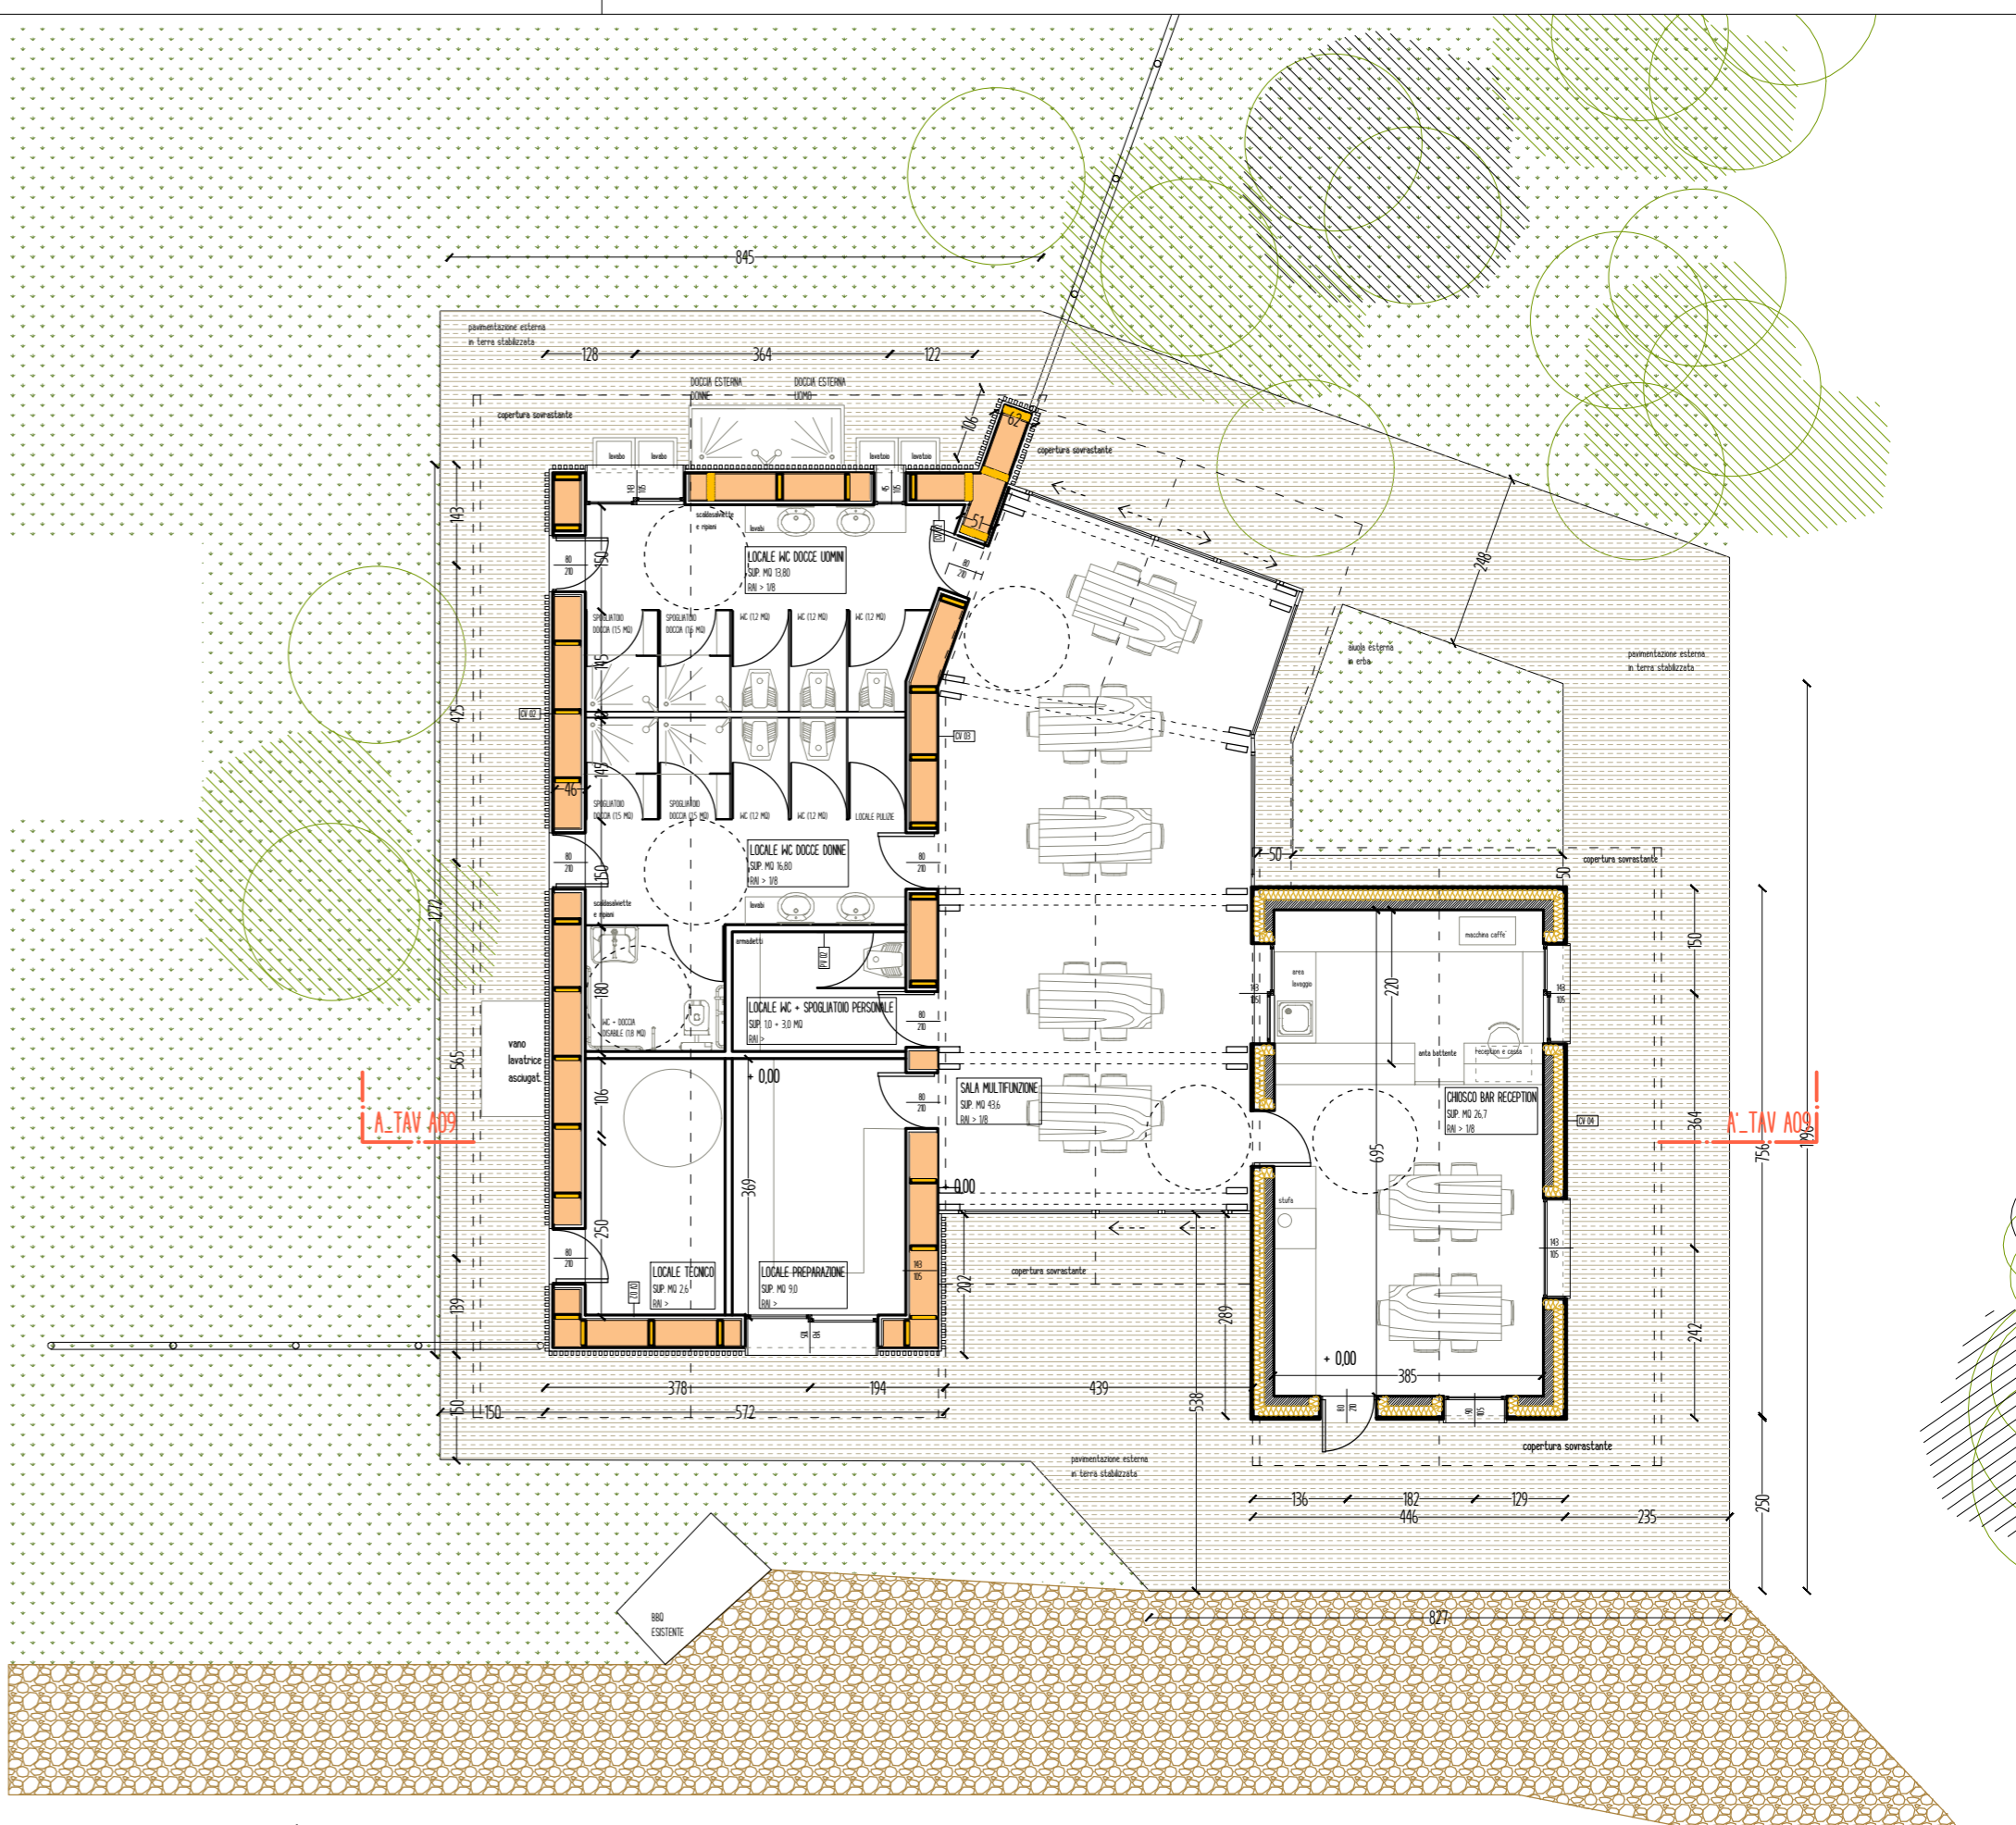


PIANTA PIANO TERRA _ 1:100

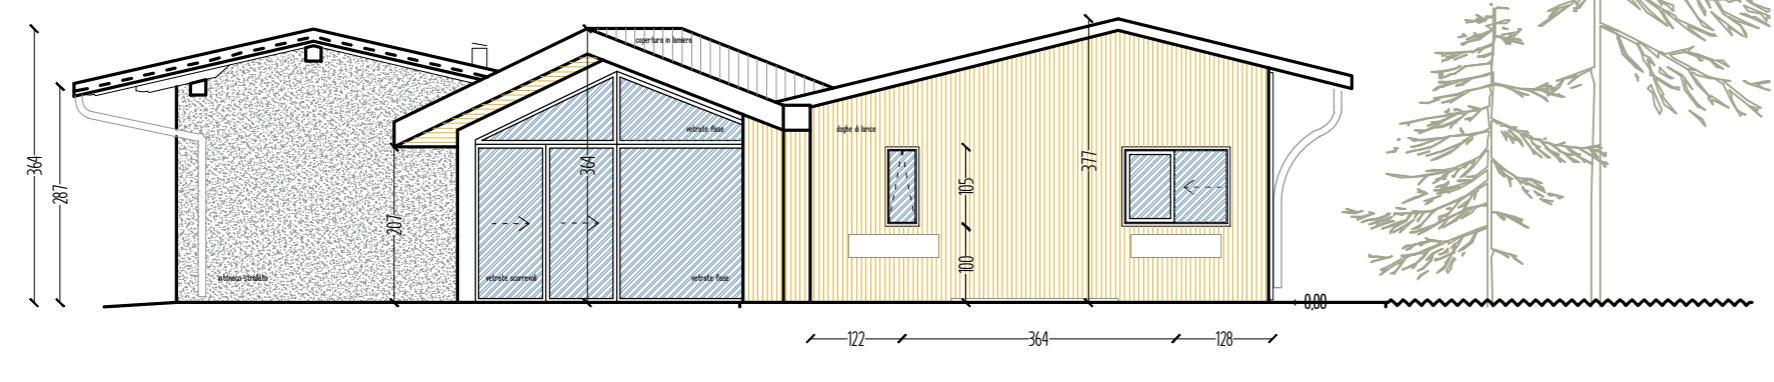


PROSPETTO NORD _ 1:100

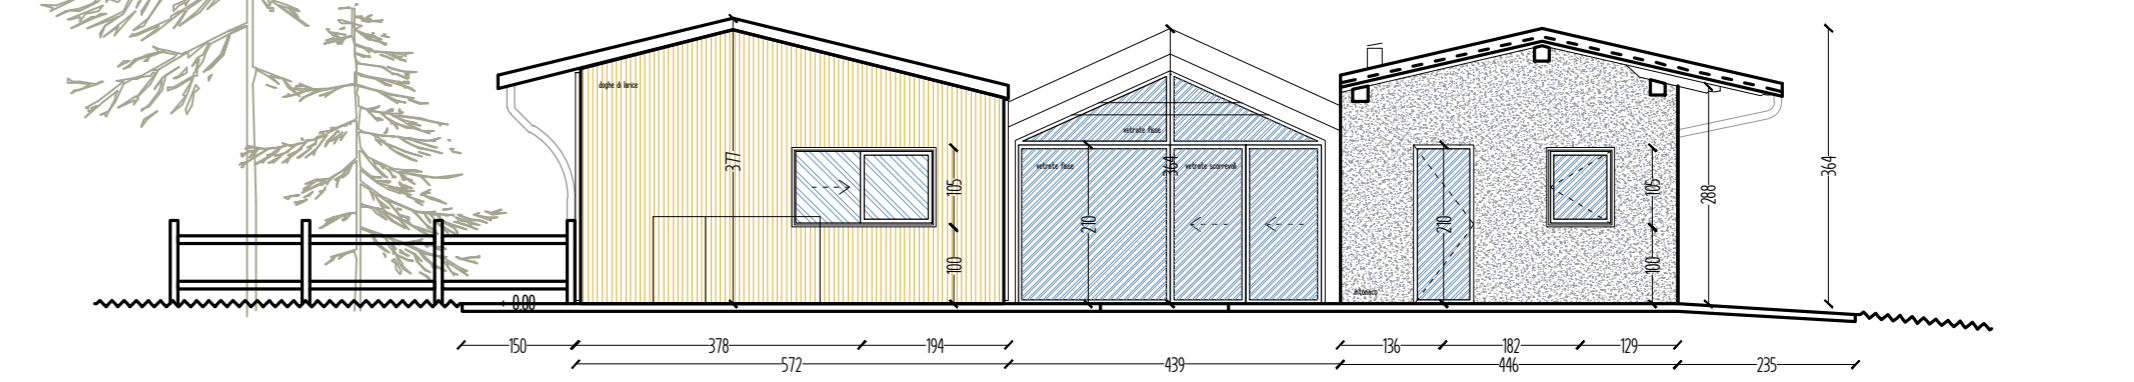

PROSPETTO SUD _ 1:100

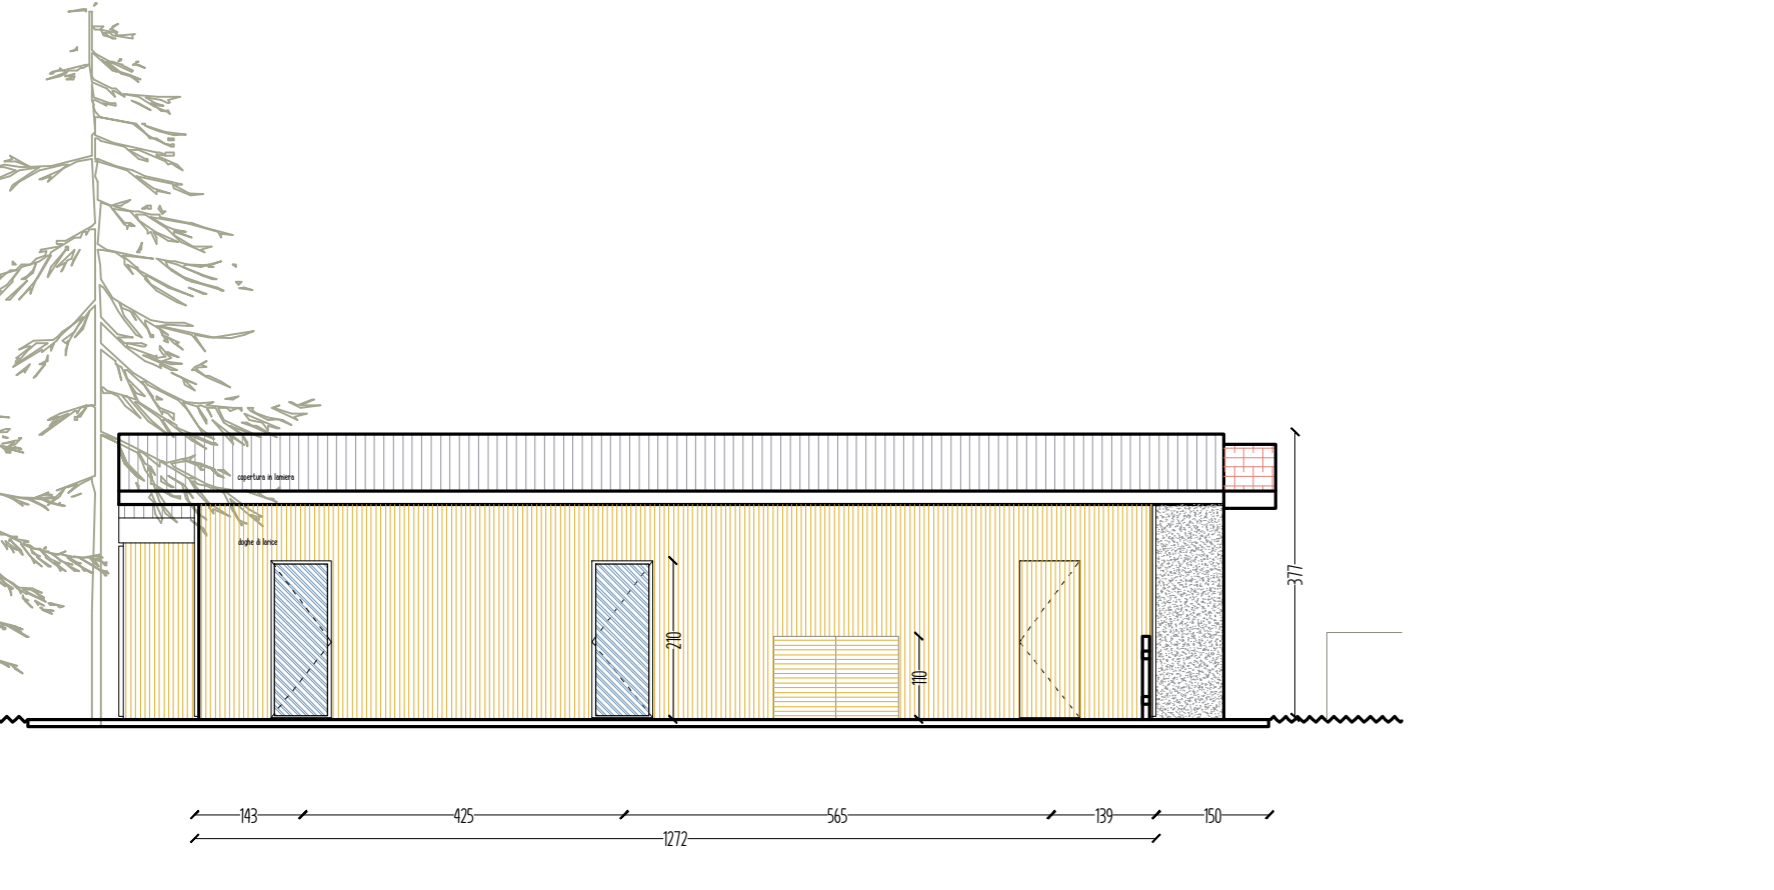

PROSPETTO OVEST _ 1:100

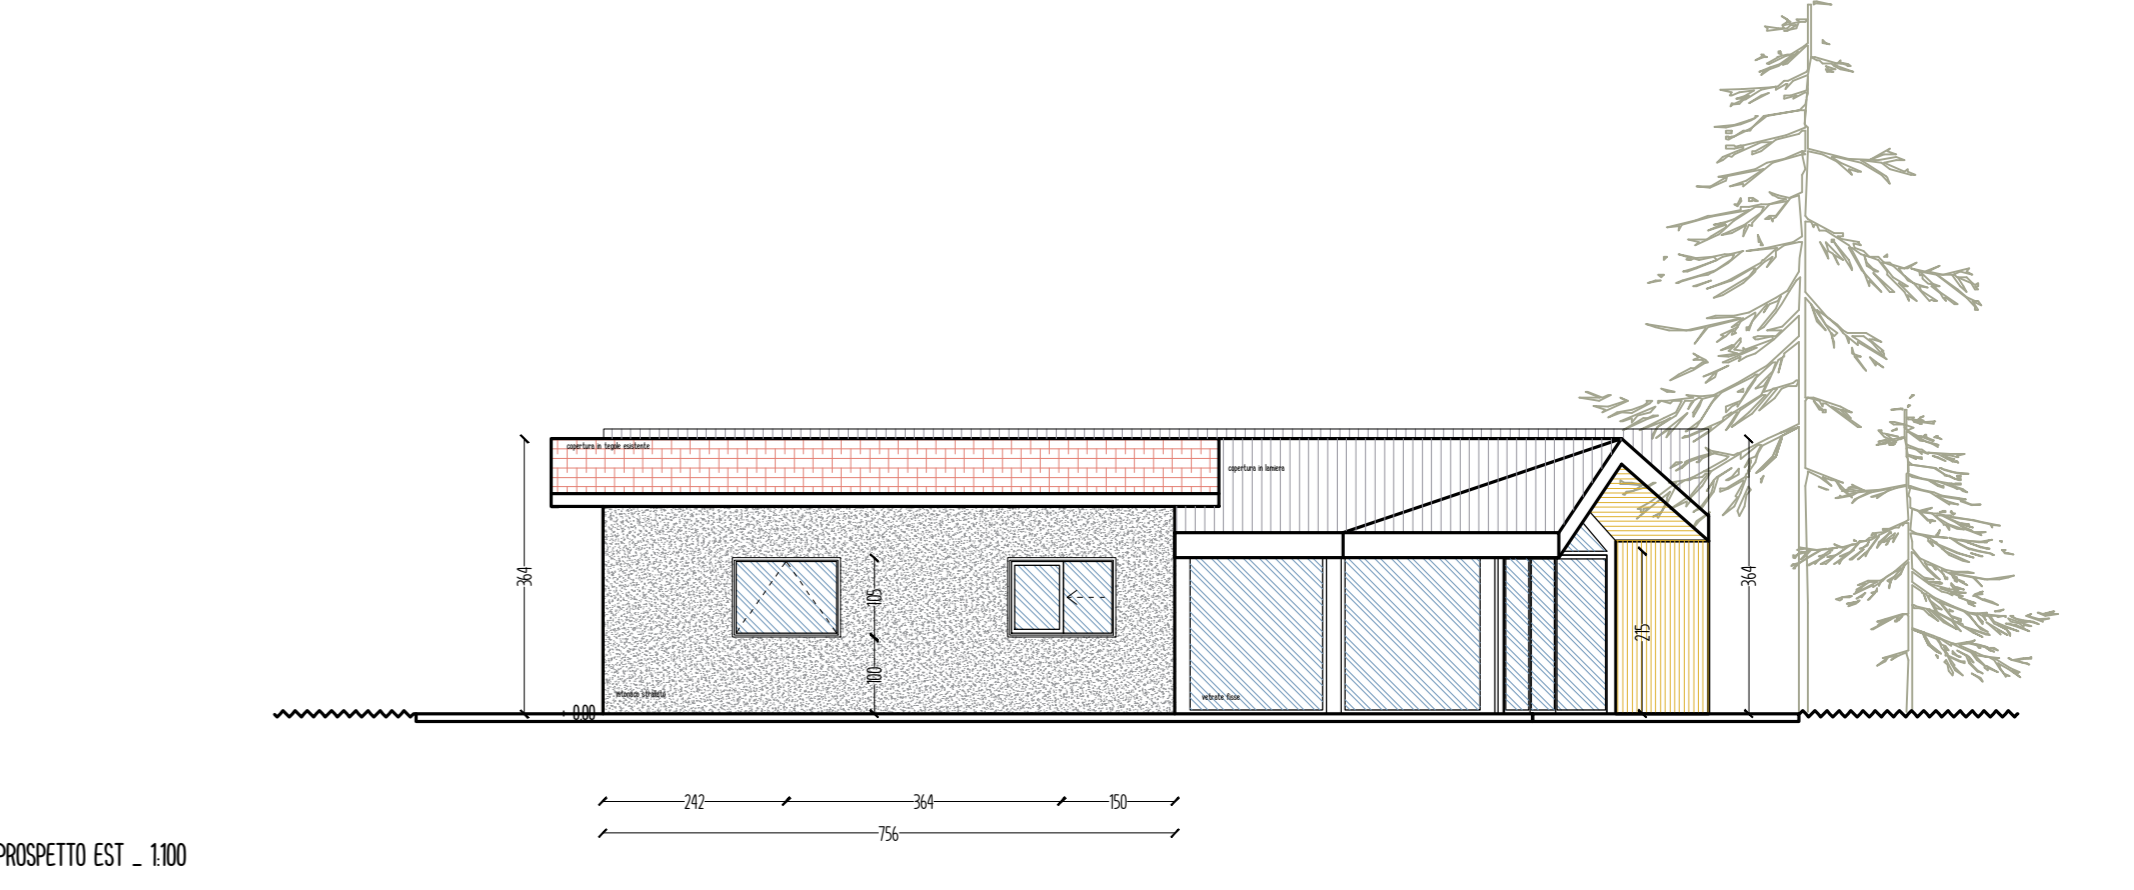

PROSPETTO EST _ 1:100

REALIZZAZIONE DEL NUOVO ECOCAMPEGGIO PLACAT IN AREA "CHIOSCO DI GAVAZZANO" A BOSSICO. AMPLIAMENTO EDIFICIO CHIOSCO ESISTENTE, INSTALLAZIONE MODULI PREFABBRICATI SULL'ALBERO.

COMMITTENTE: PLACAT srl - via Gromo,2 Bossico (BG)	TAVOLA
PROGETTO DEFINITIVO	A 05

CONTENUTO - INTERVENTO DI AMPLIAMENTO DELL'EDIFICIO CHIOSCO - PROGETTO	
RAPPRESENTAZIONE	SCALA
Progetto - Pianta piano copertura con progetto dispositivi anticaduta	1:100
Progetto - Pianta piano terra	1:100
Progetto - Prospetti	1:100
Progetto - Fotosegnalimento	

REVISIONI			
N° COPIE	N° REVISIONE	DESCRIZIONE	DATA
2	0	EMISSIONE PER SOIA IN ALTERNATIVA AL PERMESSO DI COSTRUIRE	15/09/2021

IL PROGETTISTA Arch. Elena Arrighetti	IL DIRETTORE TECNICO Elena Arrighetti N° 31388	IL DIRETTORE LAVORI Arch. Elena Arrighetti
IL COORDINATORE ALLA SICUREZZA	IL COMMITTENTE	IL COSTRUTTORE



FOTONSEGNAMENTO PROSPETTI SUD