

YOrta



Il progetto 'YOrta | orto da VIVERE' ha come obiettivo il potenziamento delle attività già in essere presso Villaggio Arcadia.

L'installazione di una struttura adiacente alla zona dell'orto didattico già esistente.

Si tratterà di una **Yurta**, tipologia abitativa tradizionale mobile adottata da molti popoli nomadi dell'Asia.

A pianta centrale libera e con pareti mobili leggere e tende, la yurta racchiude uno **spazio flessibile suddivisibile in diversi modi** a seconda di usi ed esigenze.

L'inserimento della yurta all'interno dell'orto didattico permetterà di svolgere attività educative e ricreative indoor, a completamento di quanto già offerto outdoor nel contesto dell'orto giardino, dell'oliveto e della food forest.

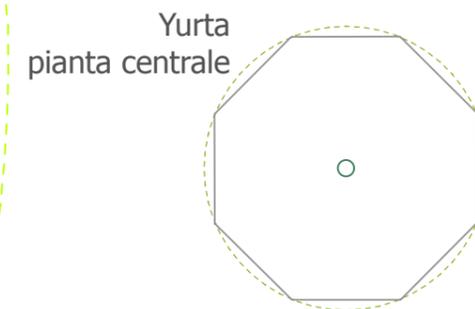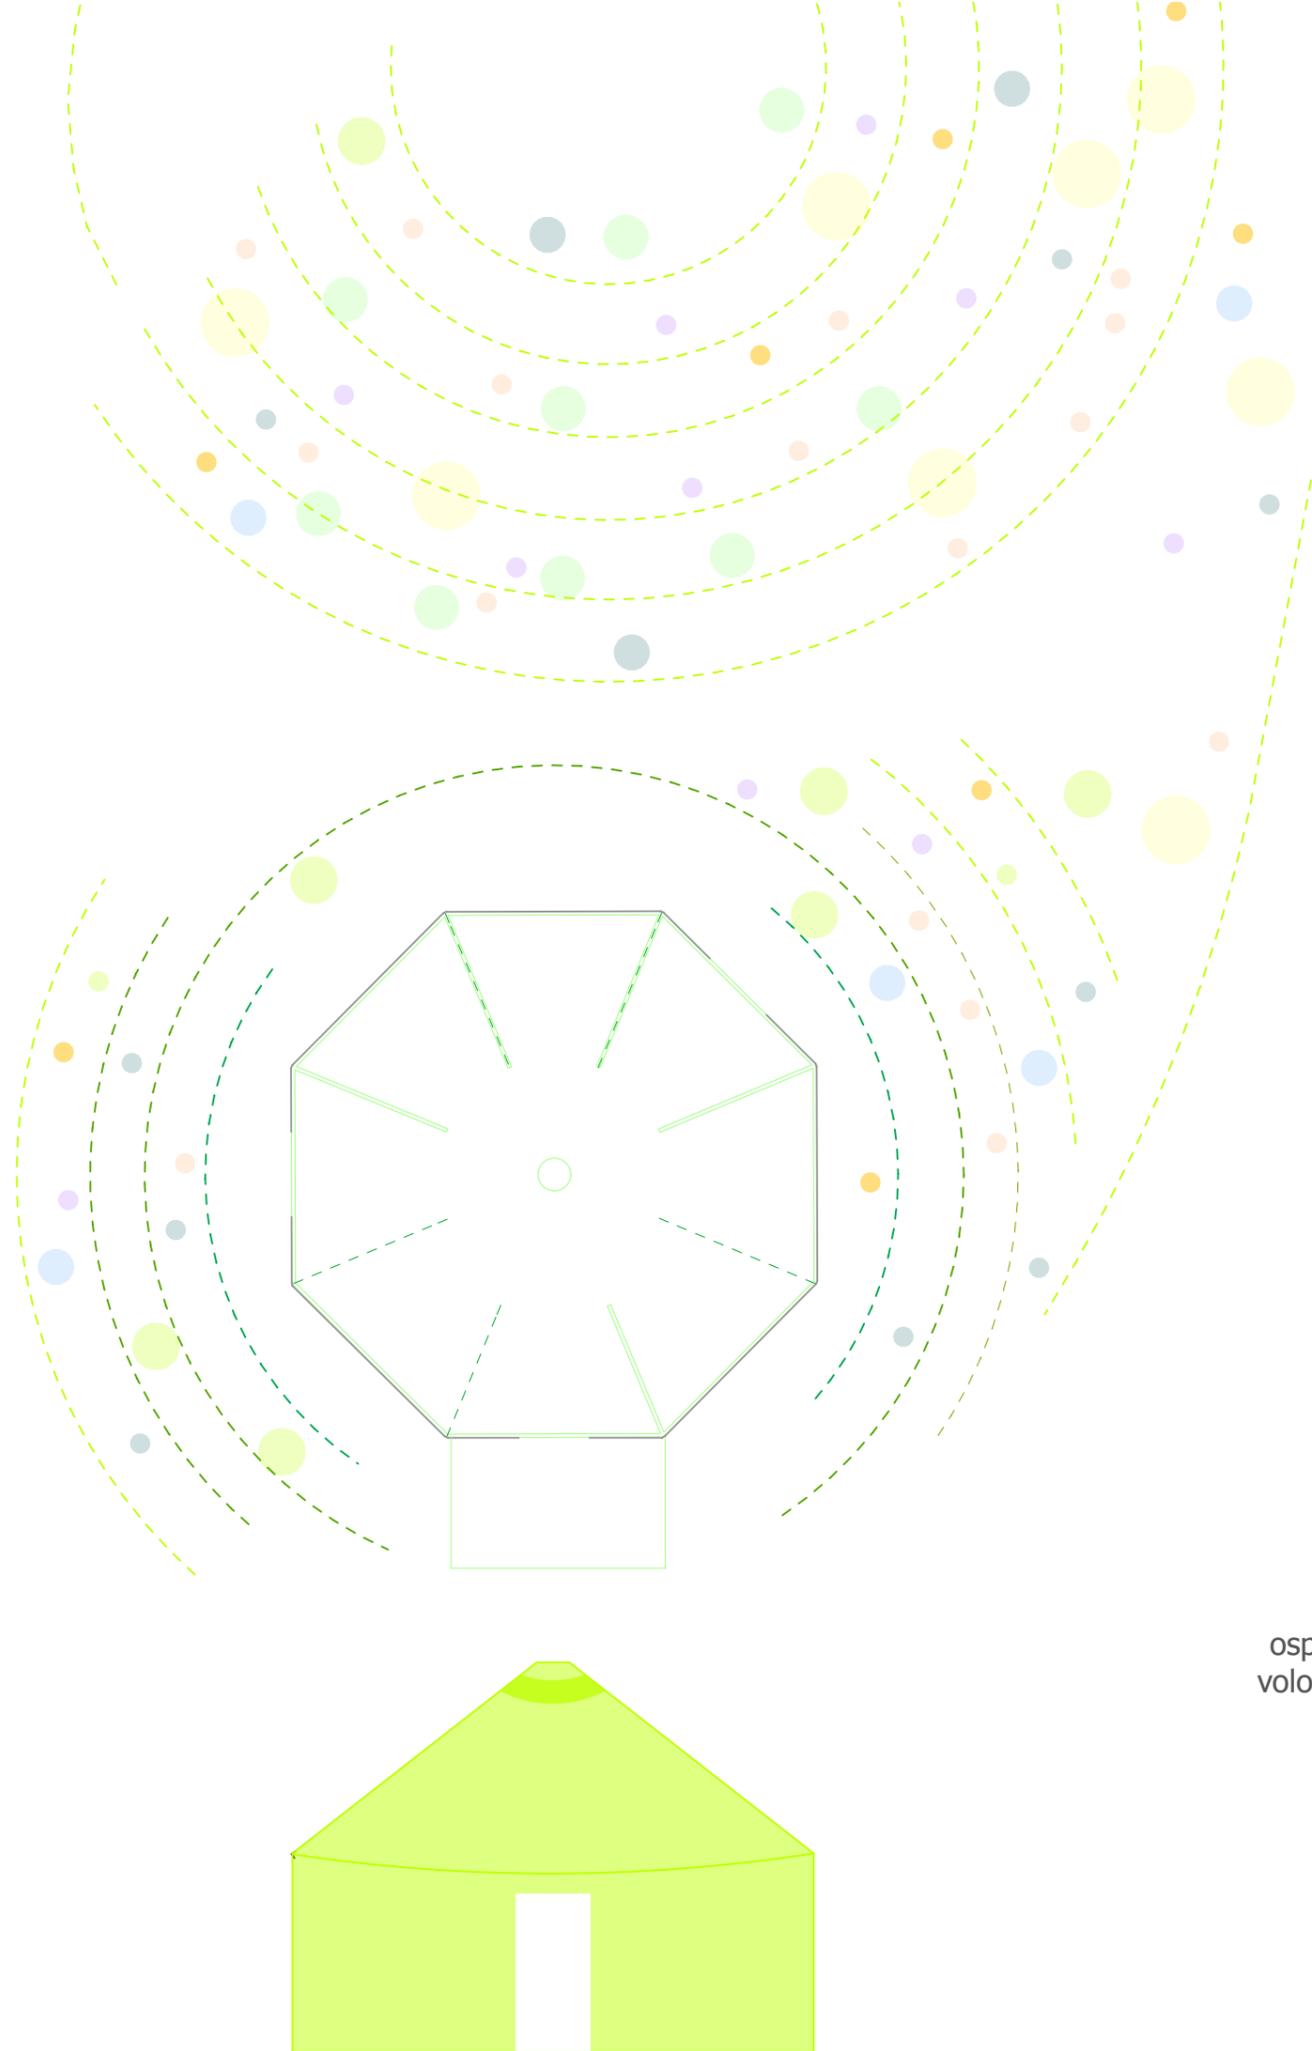


Yurta
pianta centrale

spazio unitario
di condivisione



YOrta
la yurta nell'orto

esempi di suddivisione dello spazio

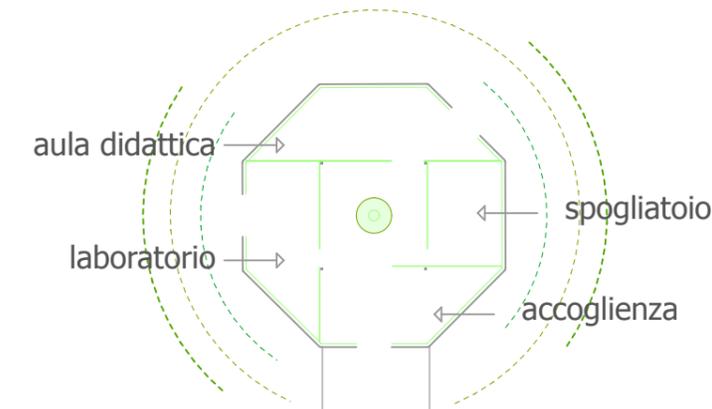


aula didattica

laboratorio

spogliatoio

accoglienza

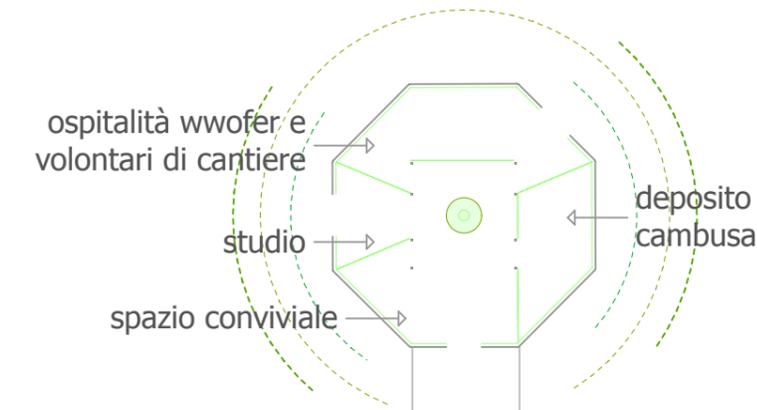

ospitalità wwofer e
volontari di cantiere

studio

spazio conviviale

deposito
cambusa