


PROJET DE CONSTRUCTION D'UNE ECOLE
SECONDAIRE SAINT JOSEPH ANKADISAROTRA MAHITSY
janvier 2018



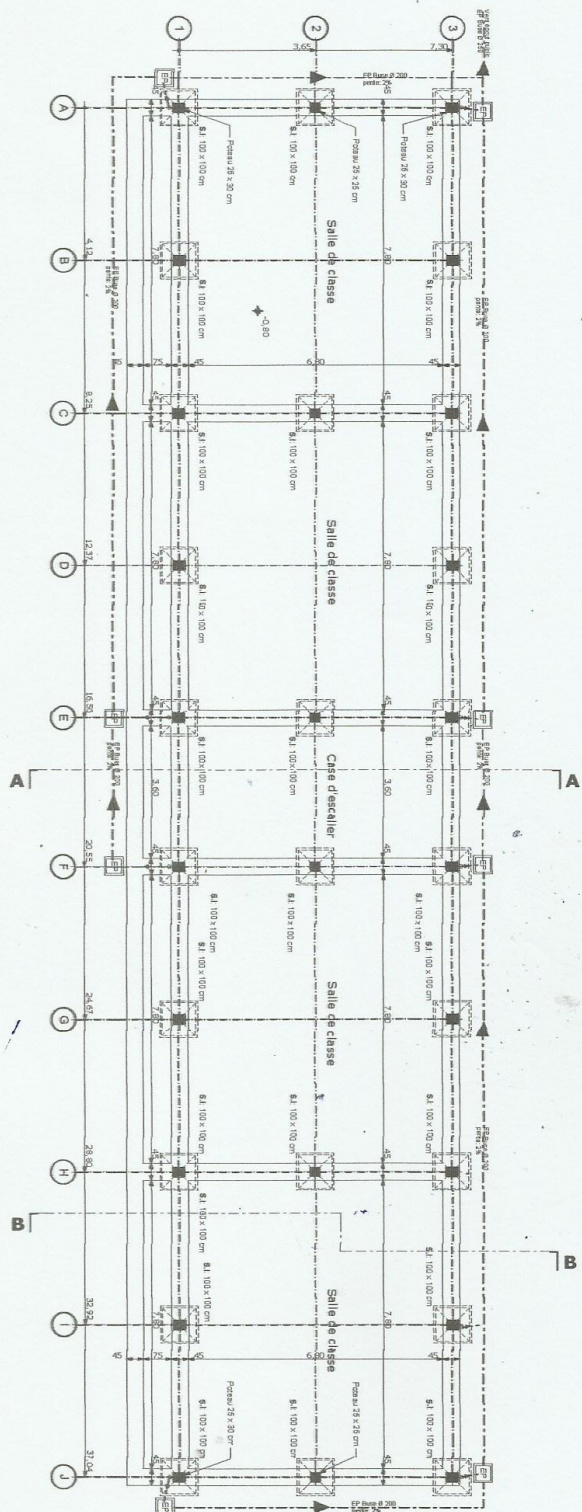


**PROJET DE CONSTRUCTION
D'UN ECOLE SECONDAIRE
SAINT JOSEPH sise à
ANKADISAROTRA MAHITSY**

Arch Design Construction

PLAN DE
FONDATION

Date: 18 - 09 - 15
Echelle: 1/50 mm

Plan
N°: 01

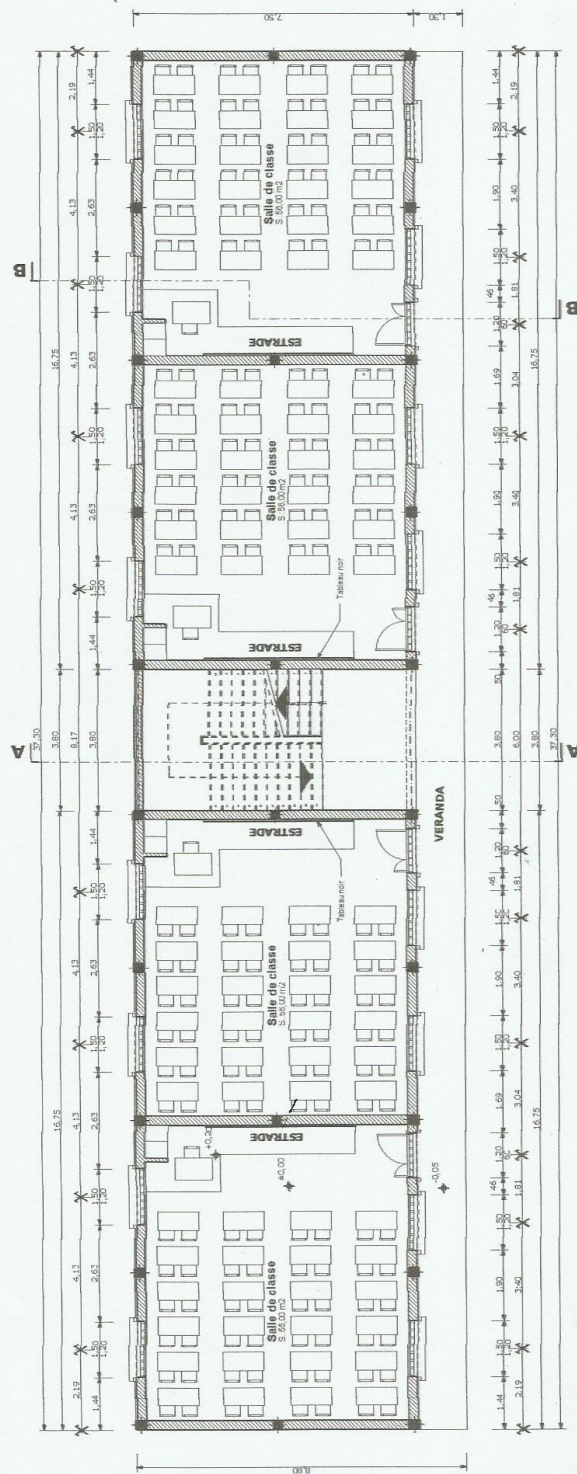


Arch Design Construction

PROJET DE CONSTRUCTION
D'UN ECOLE SECONDAIRE
SAINT JOSEPH sise à
ANKADISAROTRA MAHITSY

Plan
N°: 02

Date: 18 - 09 - 15
Echelle: 1/50 mm

PLAN REZ DE
CHAUSSEE

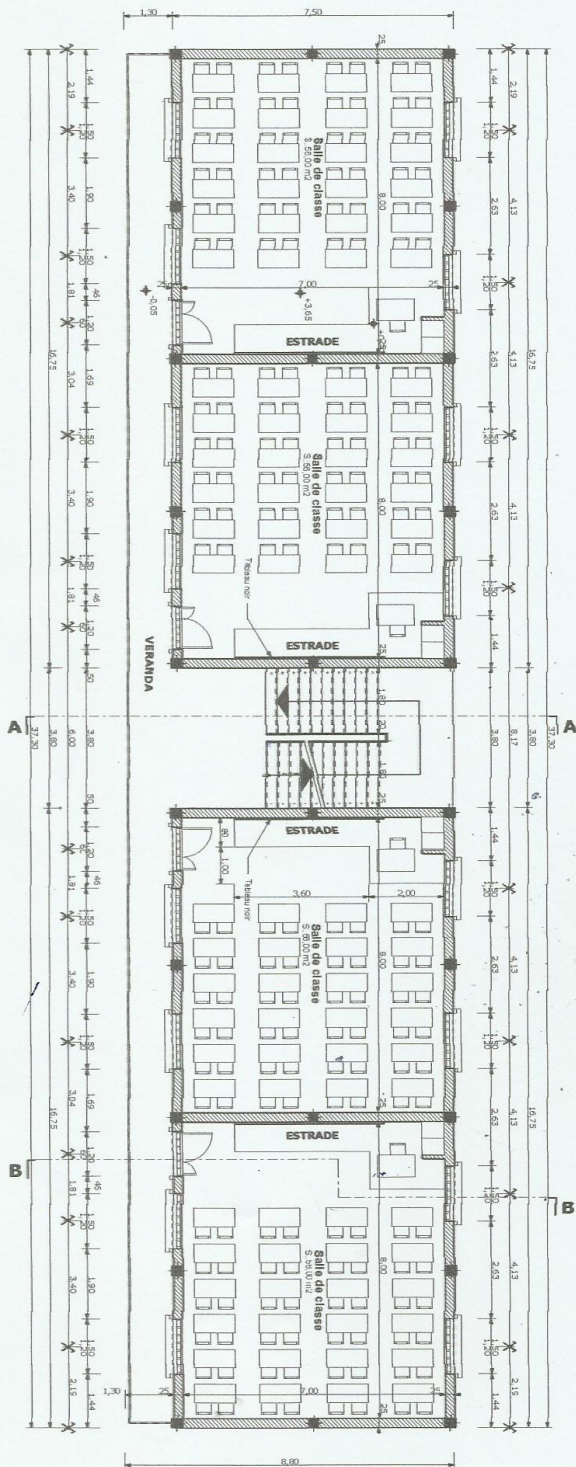

PROJET DE CONSTRUCTION
D'UN ECOLE SECONDAIRE
SAINT JOSEPH sise à
ANKADISAROTRA MAHITSY


Arch Design Construction

PLAN R+1

Date: 18 - 09 - 15

Echelle: 1/50 mm

Plan
N°: 03

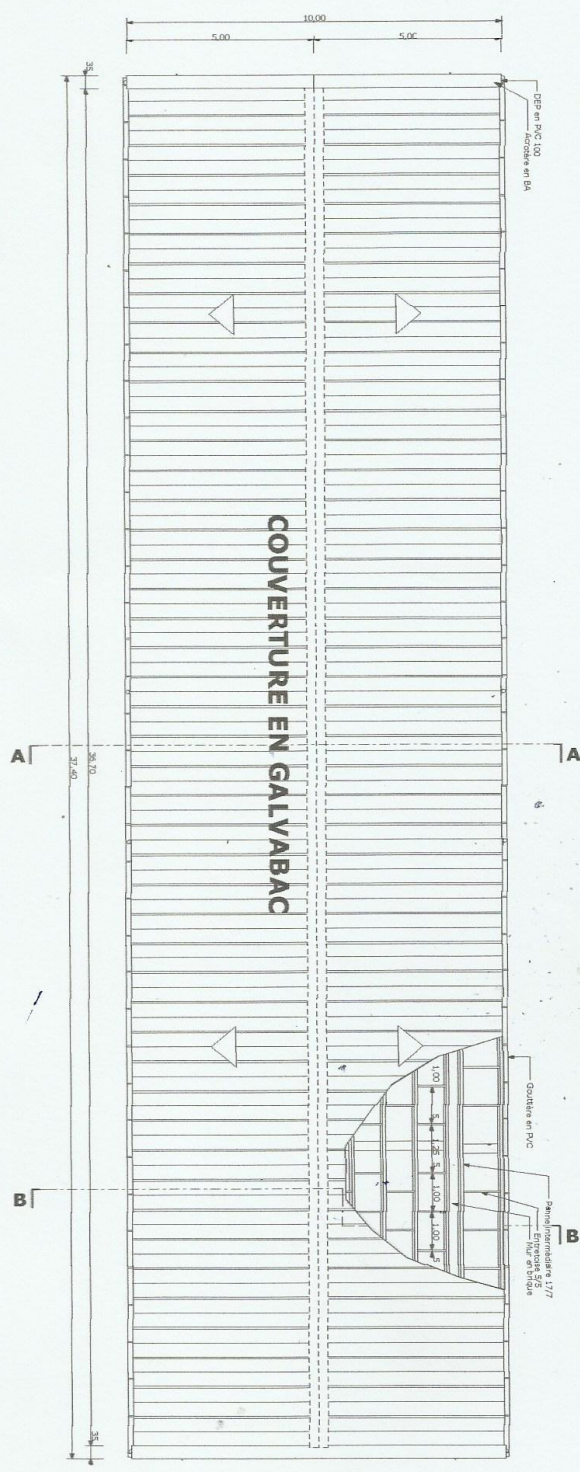

Arch Design Construction



**PROJET DE CONSTRUCTION
D'UN ECOLE SECONDAIRE
SAINT JOSEPH sise à
ANKADISAROTRA MAHITSY**

PLAN DE TOITURE

Date: 18 - 09 - 15


Echelle: 1/50

**Plan
N°: 04**

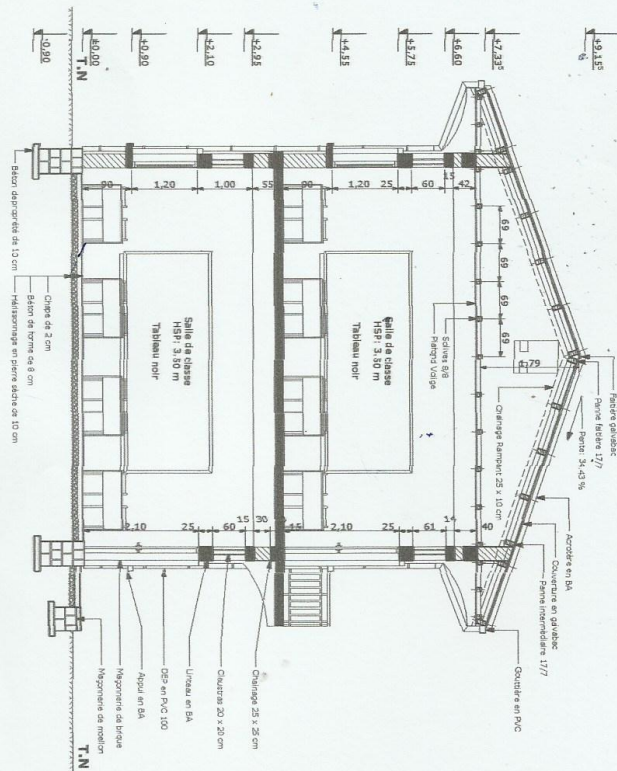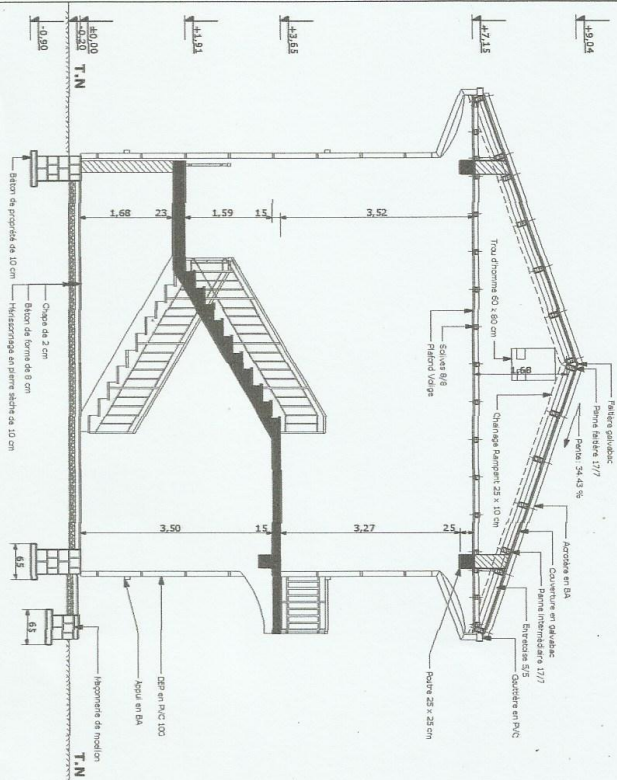

PROJET DE CONSTRUCTION
D'UNE ECOLE SECONDAIRE
SAINT JOSEPH sise à
ANKADISAROTRA MAHITSY

Arch Design Construction
COUPE A - A
COUPE B - B
Date: 18 - 03 - 15
Echelle: 1/50 mm
Plan
N°: 05

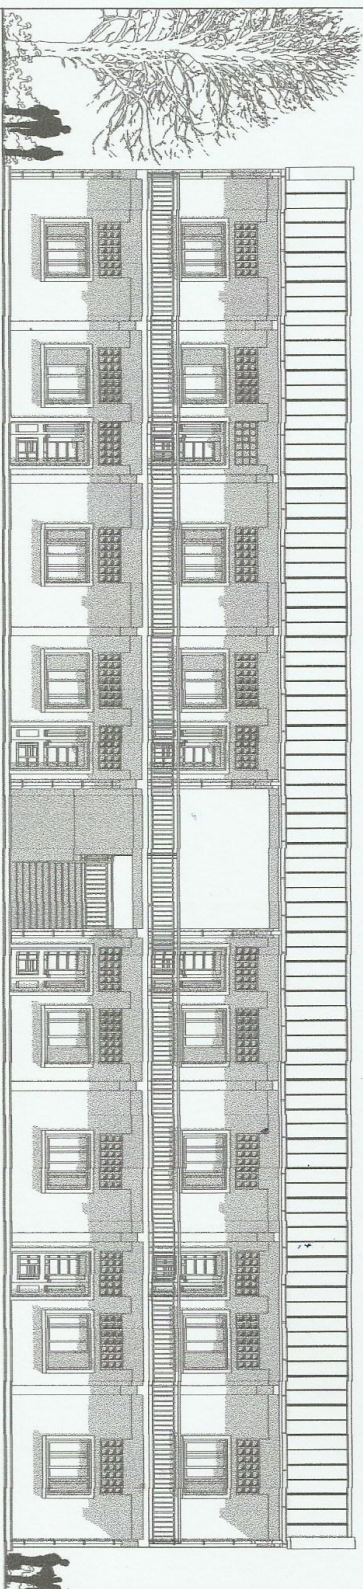

PROJET DE CONSTRUCTION
D'UN ECOLE SECONDAIRE
SAINT JOSEPH sise à
ANKADISAROTRA MAHITSY


Arch Design Construction

FAÇADE
PRINCIPALE

Date: 18 - 09 - 15

Echelle: 1/50 mm

Plan
N°: 06

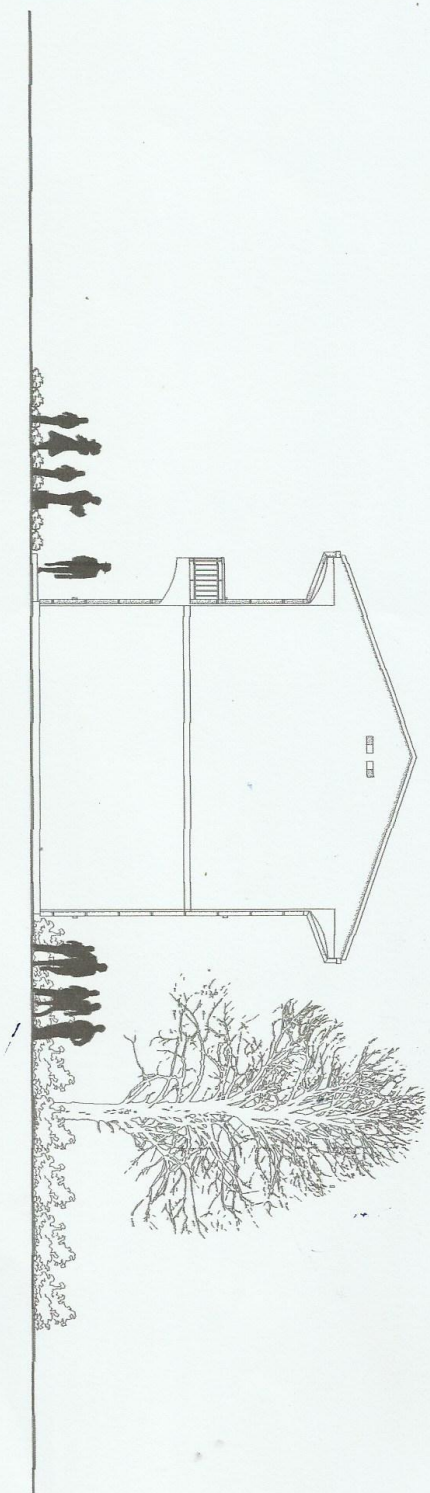

PROJET DE CONSTRUCTION
D'UN ECOLE SECONDAIRE
SAINT JOSEPH sisé à
ANKADISAROTRA MAHITSY


Arch Design Construction

FACADE
LATERALE DROITE

Date: 18 - 09 - 15

Echelle: 1/50 mm

Plan
N° : 07

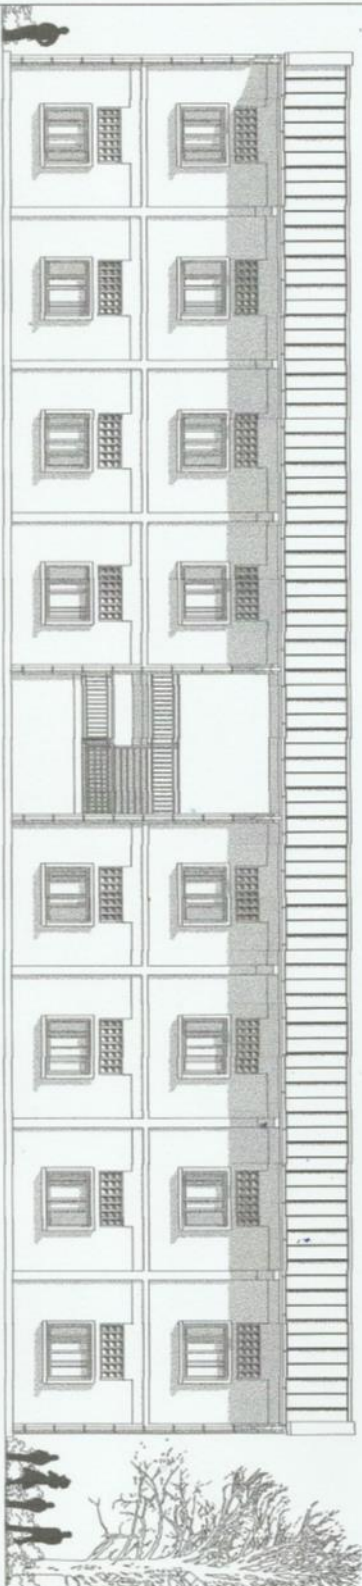

PROJET DE CONSTRUCTION
D'UN ECOLE SECONDAIRE
SAINT JOSEPH sise à
ANKADISAROTRA MAHITSY

Arch Design Construction

FACADE
POSTERIEURE

Date: 18 - 09 - 15
Echelle: 1/50 mm

Plan
N°: 08

Construction

Date: 18 - 09 - 15
Echelle: 1/50 mm

Plan
N°: 09