



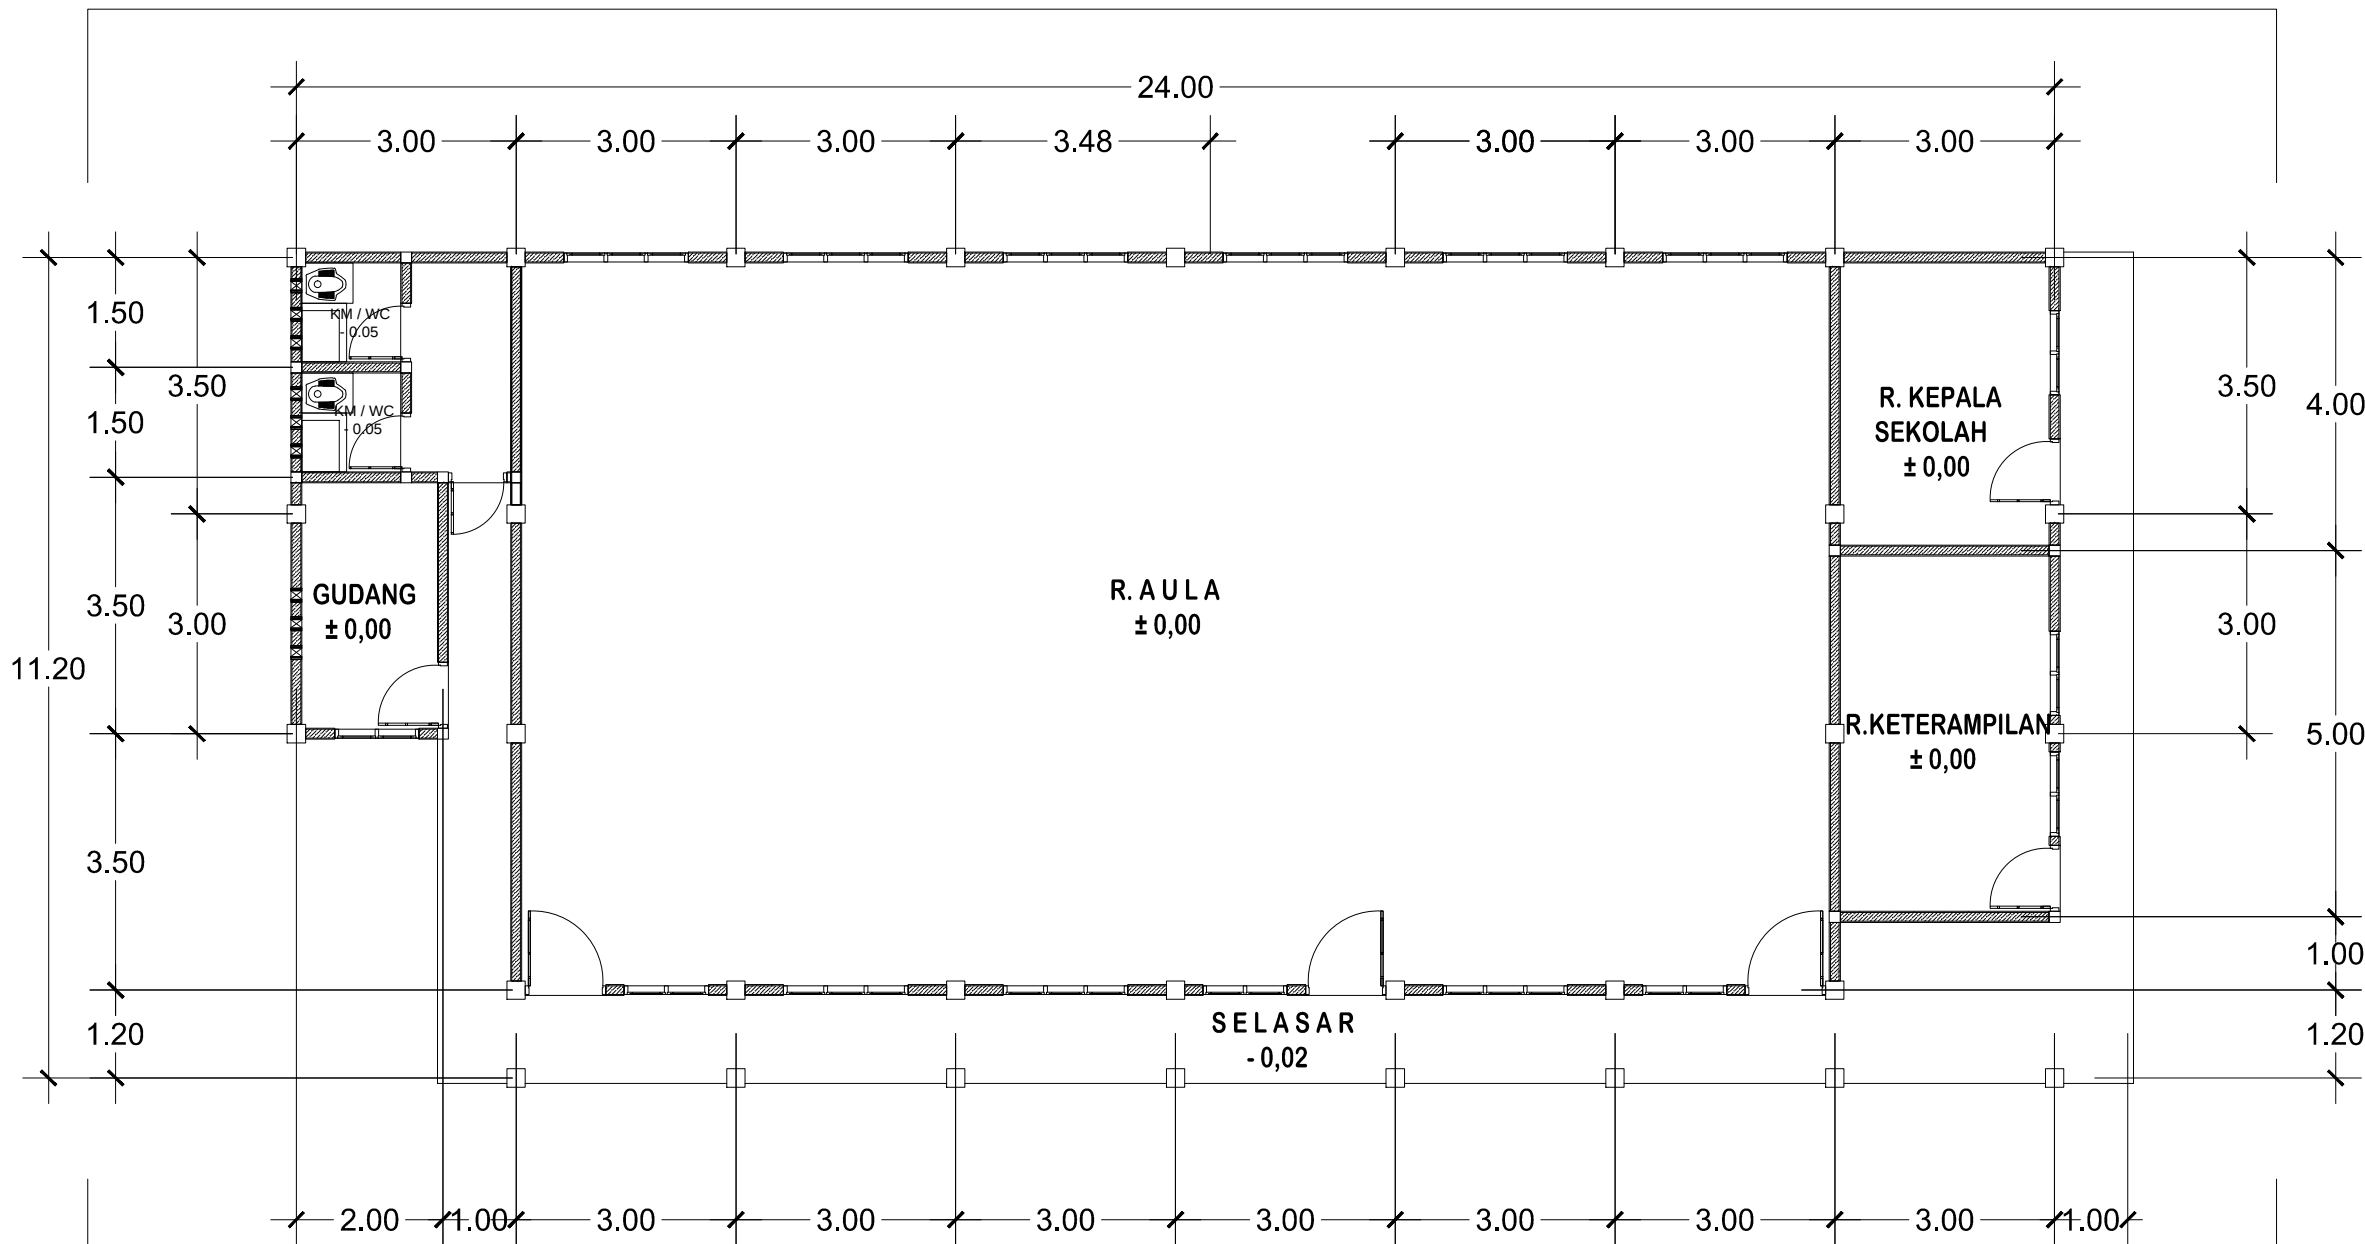

DENAH

Pembangunan Gedung Sekolah


SKALA 1 : 100

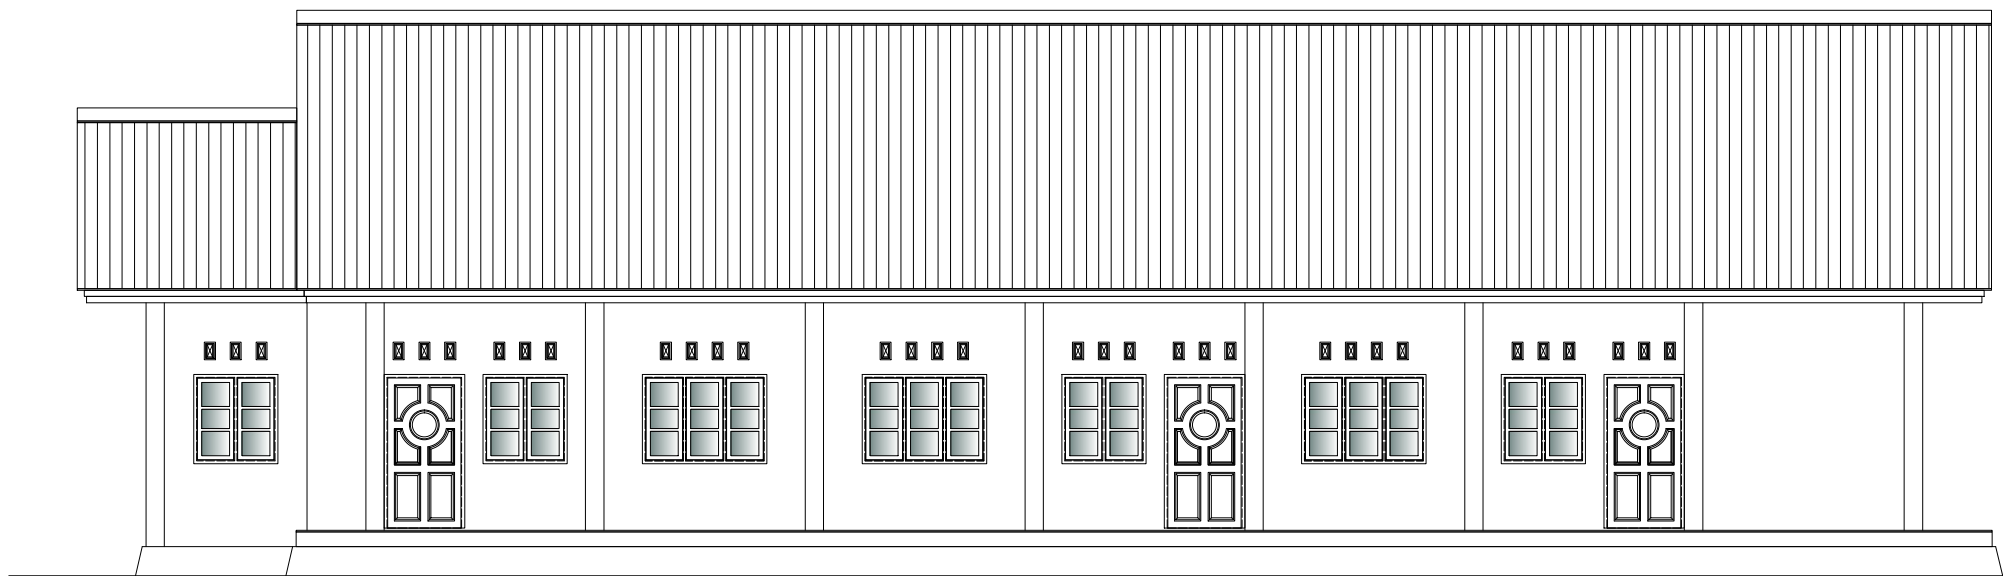

TAMPAK DEPAN

Pembangunan Gedung Sekolah


SKALA 1 : 100

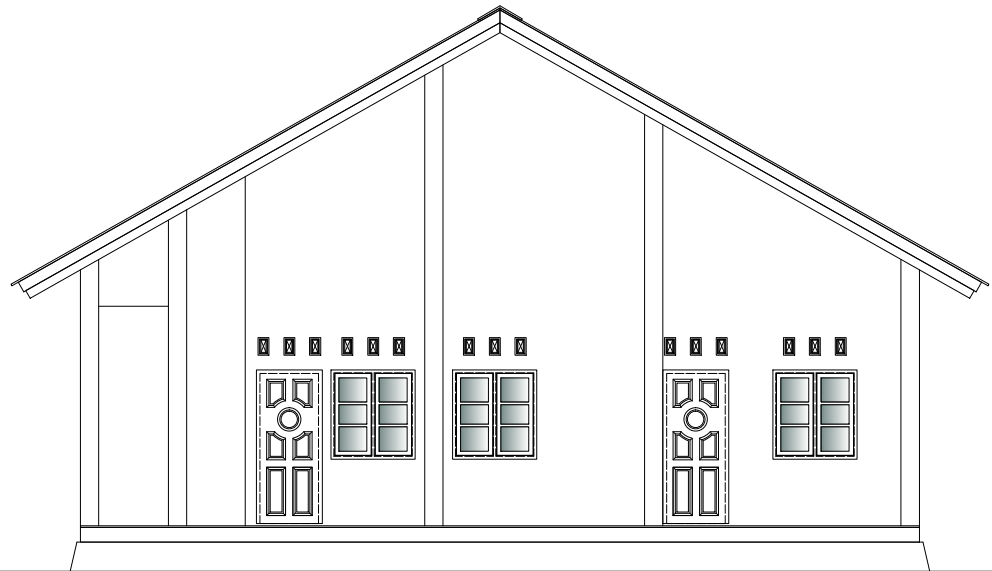

TAMP. S. KANAN

Pembangunan Gedung Sekolah

SKALA 1 : 100

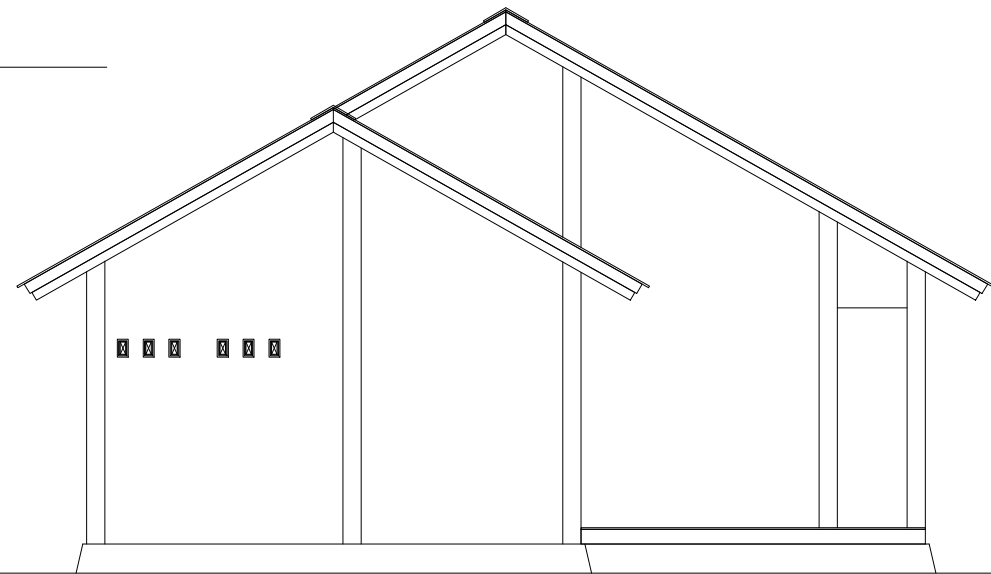

TAMP. S. KIRI

Pembangunan Gedung Sekolah

SKALA 1 : 100